FRAGMENT RZUTU PARTERU
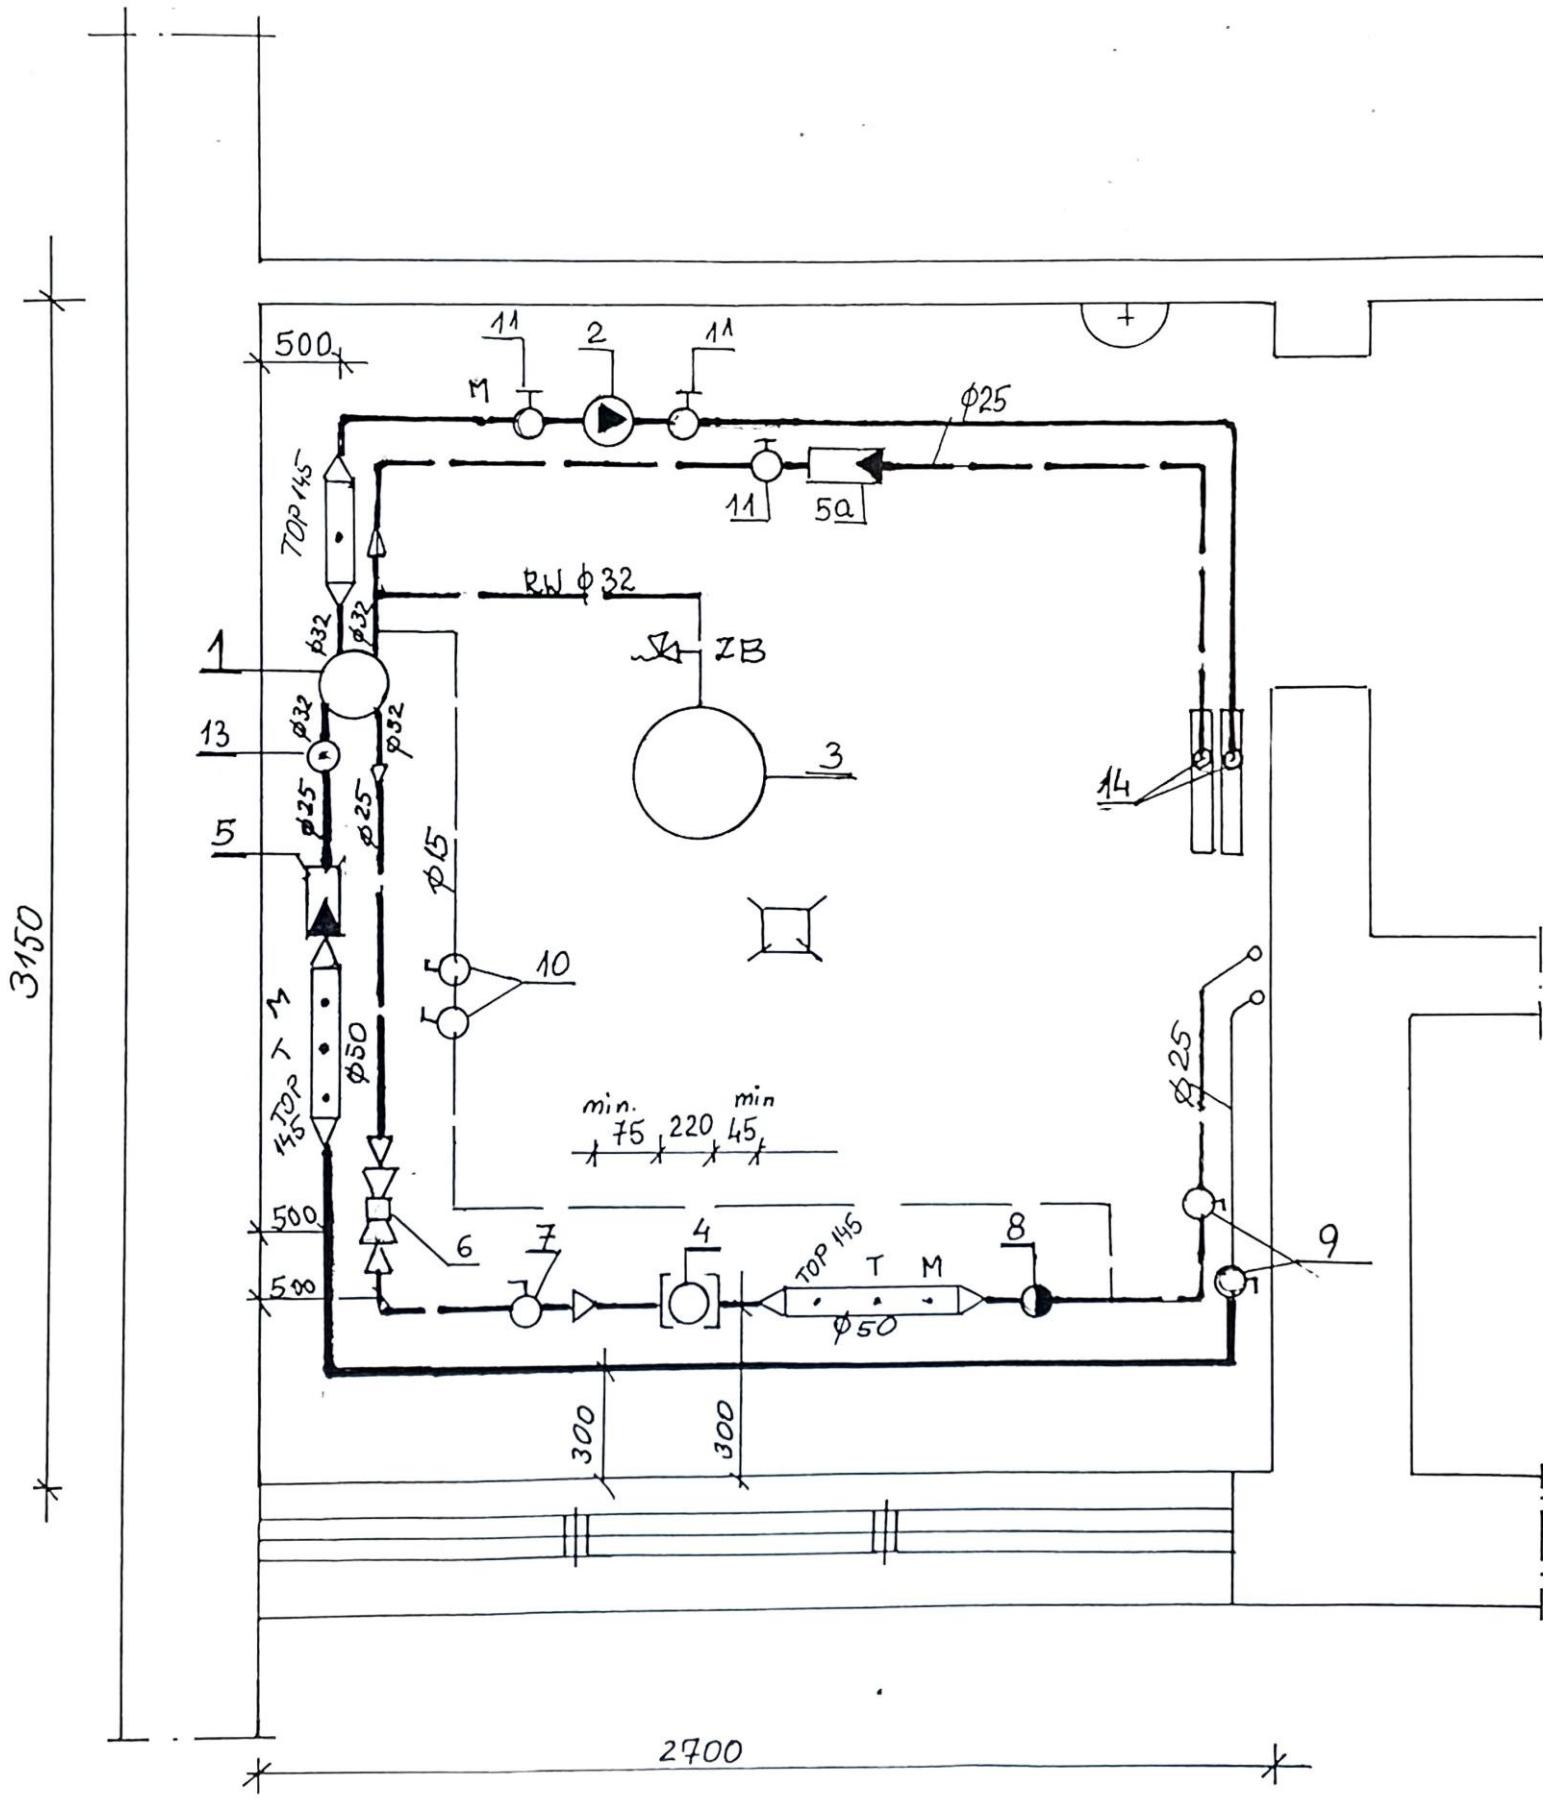
SKALA 1:25