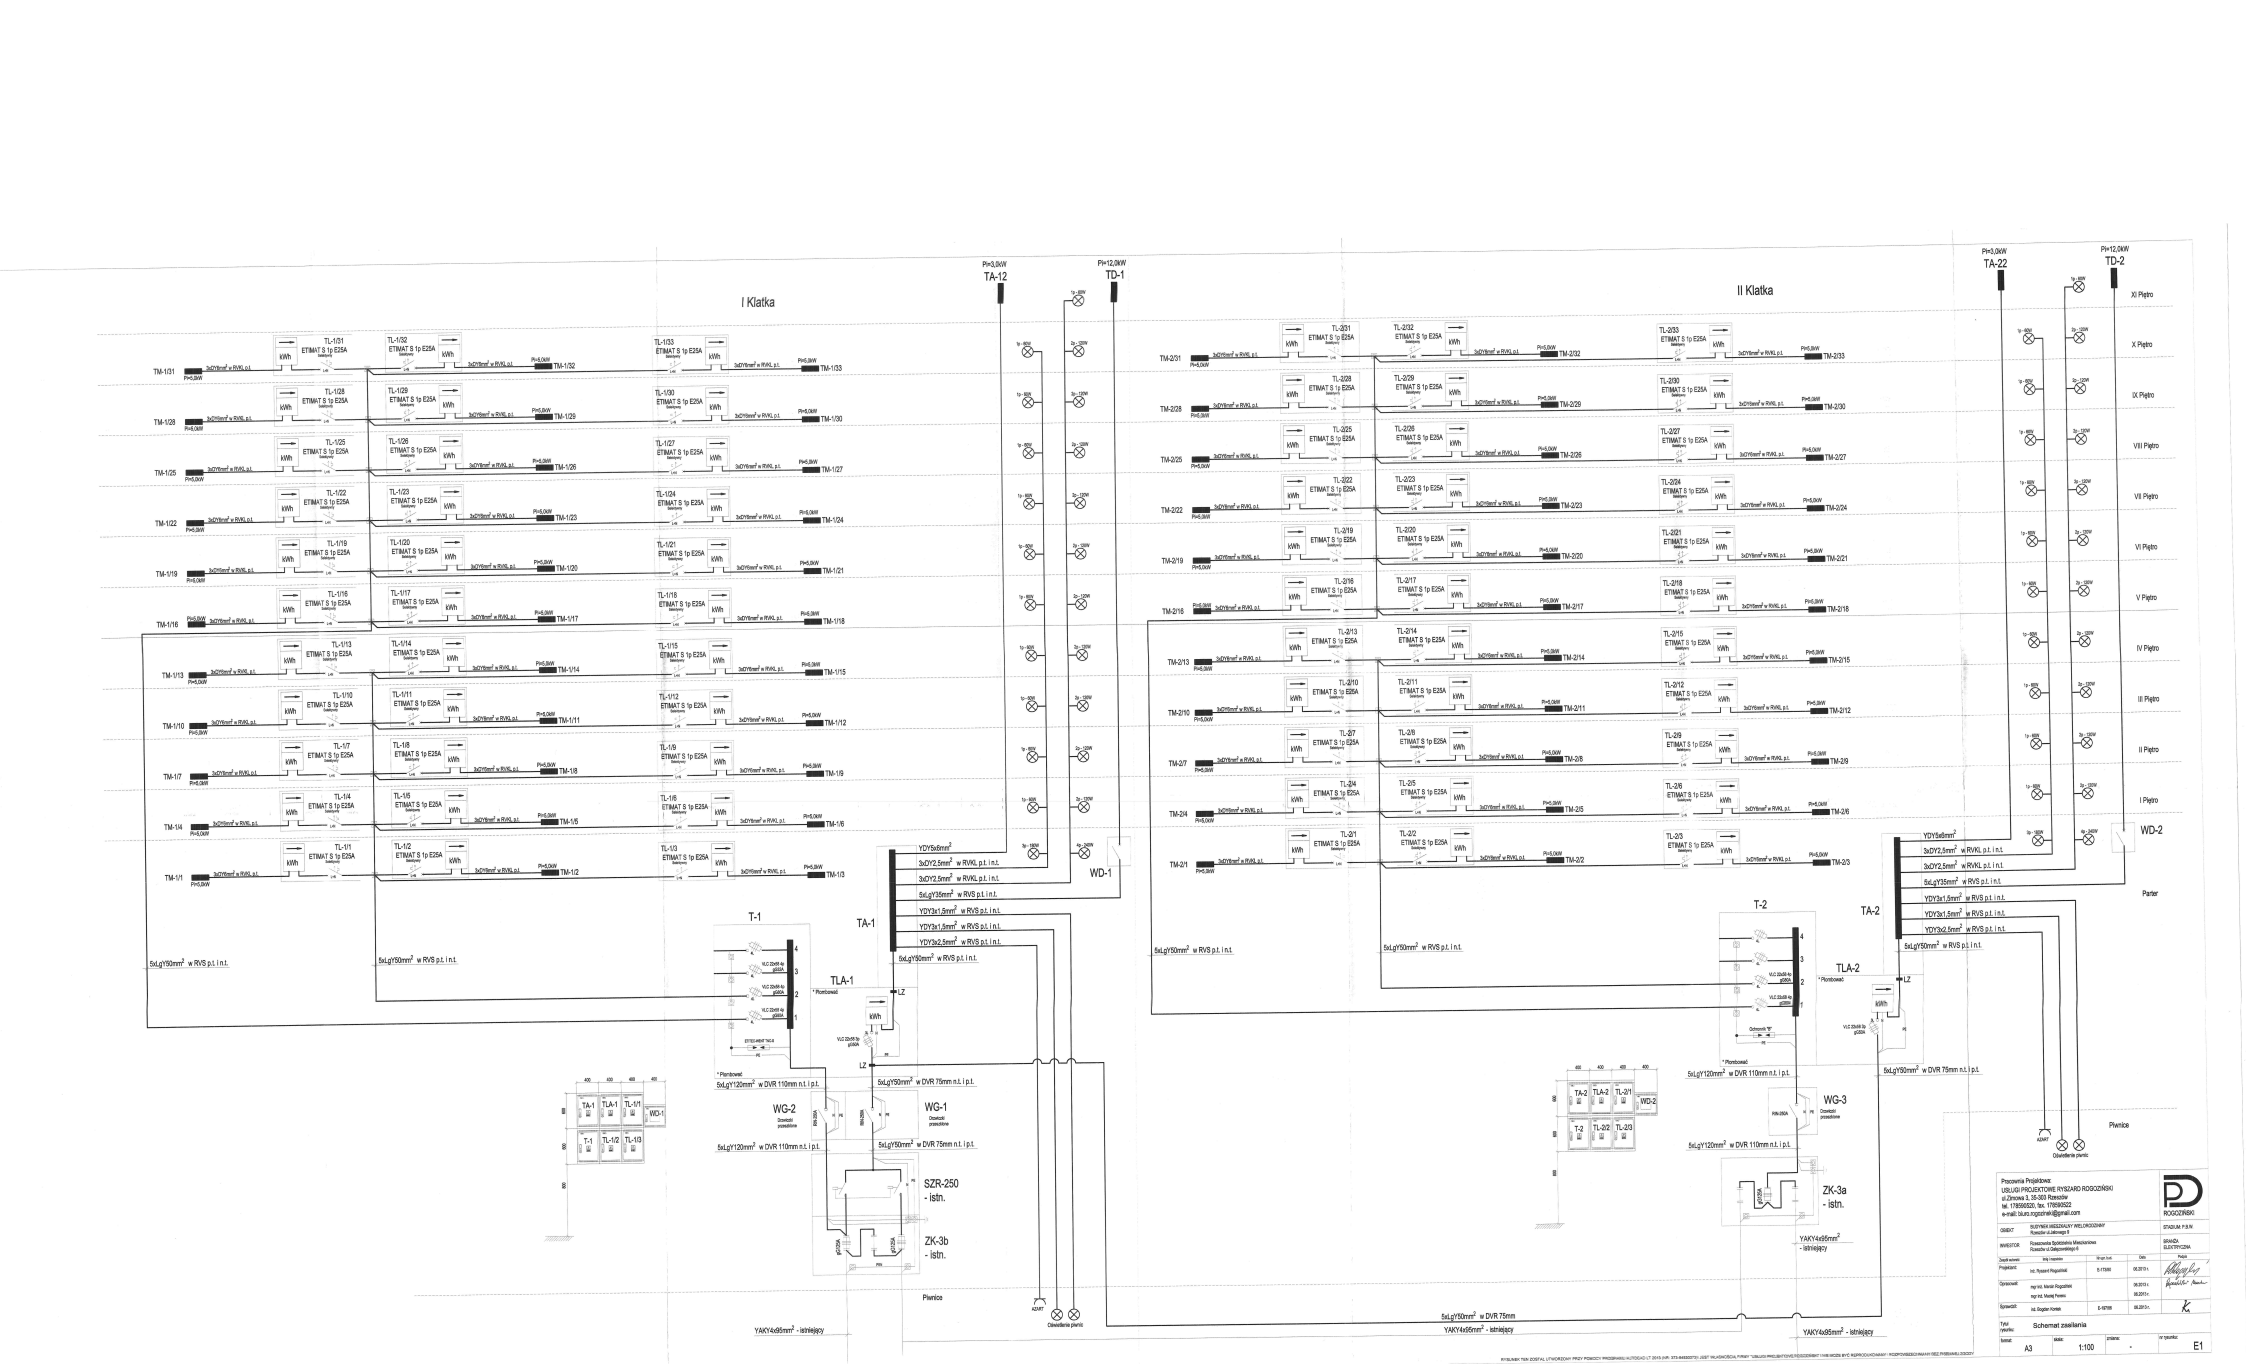
I Klatka
II Klatka
TA-12
TD-1
TA-22
TD-2
WD-1
WD-2
TA-1
TA-2
TLA-1
TLA-2
T-1
T-2
WG-1
WG-2
WG-3
SZR-250
- istn.
ZK-3b
- istn.
ZK-3a
- istn.
Piwnice
Parter
XI Piętro
X Piętro
IX Piętro
VIII Piętro
VII Piętro
VI Piętro
V Piętro
IV Piętro
III Piętro
II Piętro
I Piętro
YDYSa5mm²
3xDY2,5mm² w RVKL p.t. i n.t.
3xOY2,5mm² w RVKL p.t. i n.t.
5xLgY35mm² w RVS p.t. i n.t.
YDYSa1,5mm² w RVS p.t. i n.t.
YDYSa1,5mm² w RVS p.t. i n.t.
YDYSa2,5mm² w RVS p.t. i n.t.
5xLgY50mm² w RVS p.t. i n.t.
5xLgY120mm² w DVR 110mm n.t. i p.t.
5xLgY50mm² w DVR 75mm n.t. i p.t.
YAKY4x95mm² - istniejący
Obwodnica piwnic
Pracownia Projektowa
USŁUGI PROJEKTOWE RYSZARD ROGOZIŃSKI
ul.Zimowa 3, 35-303 Rzeszów
tel. 178595520, fax. 178595522
e-mail: biuro.rogoz@gmail.com
OBIEKT: BUDYNKI MIESZKALNY WIELORODZINNY Rzeszów ul.Jabłoniego 9
INWESTOR: Rzeszowska Spółdzielnia Mieszkaniowa Rzeszów ul.Dąbrowskiego 6
BRANŻA: ELEKTRYCZNA
Projektant: inż. Ryszard Rogoziński, 8-17/560, 06.2013 r.
Sprawdził: mgr inż. Marcin Rogoziński, 06.2013 r.
mgr inż. Maciej Pomieć, 06.2013 r.
Egzaminator: inż. Bogdan Kontek, B-18/199, 06.2013 r.
TYTUŁ RYSUNKU: Schemat zasilania
Format: A3, Skala: 1:100, Załącznik: -, Nr rysunku: E1