


# HETMAŃSKA 13A

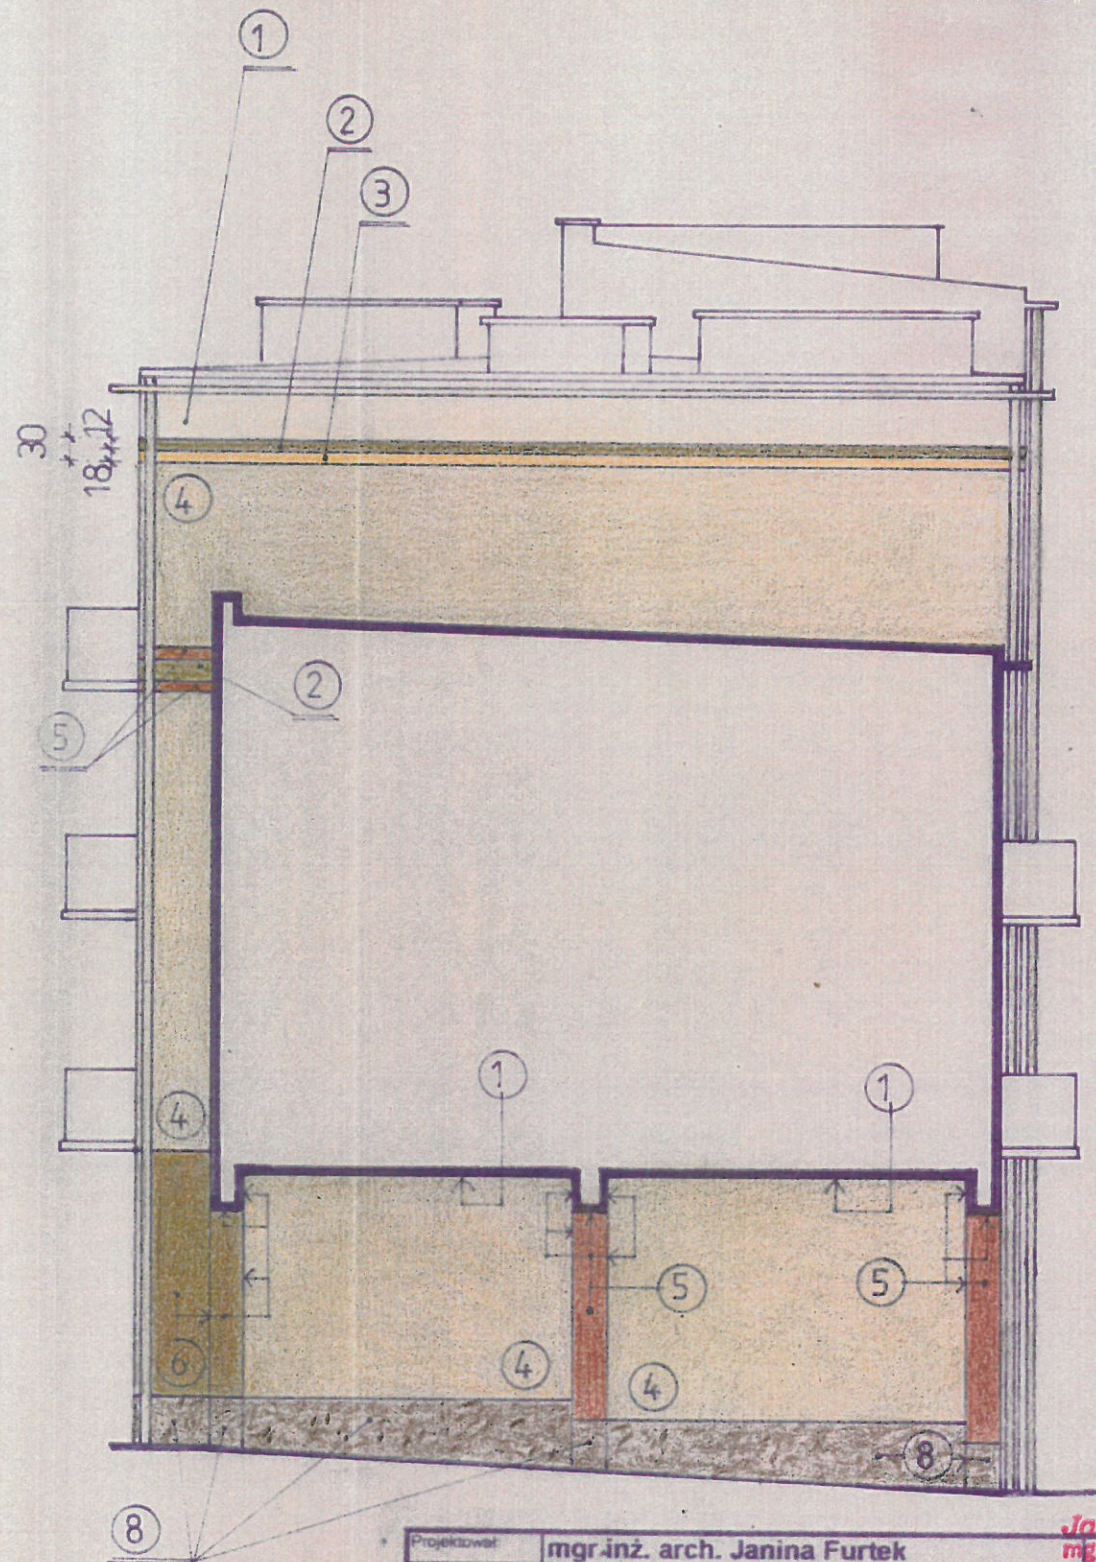

UWAGA!

ZESTAWIENIE KOLORÓW -  
- PATRZ RYS. 5

Projektował:	mgr inż. arch. Janina Furtek	<i>Janina Furtek</i> mgr inż. architekt ul. nr A-260/94	WIK s.c.
Opracował:	mgr inż. arch. Janina Furtek		35-083 Rzeszów
Investor:	Rzeszowska Spółdzielnia Mieszkaniowa 35-959 Rzeszów ul. Gałęzowskiego 6		Zwięczyca ul. Jarowa 12c tel/fax (0-17) 87-13-612
Opis:	Budynek mieszkalny wielorodzinny	Skala:	Nr rys.: 4
Adres:	Rzeszów ul. Hetmańska 13A	1:100	
Zadanie:	Projekt budowlany kolorystyki elewacji	Bransza:	Data:
Tytuł rys.:	Elewacja boczna prawa	A	marzec '2000