


# ELEWACJA PÓŁNOCNA - PIASTÓW 1, 5 i 11

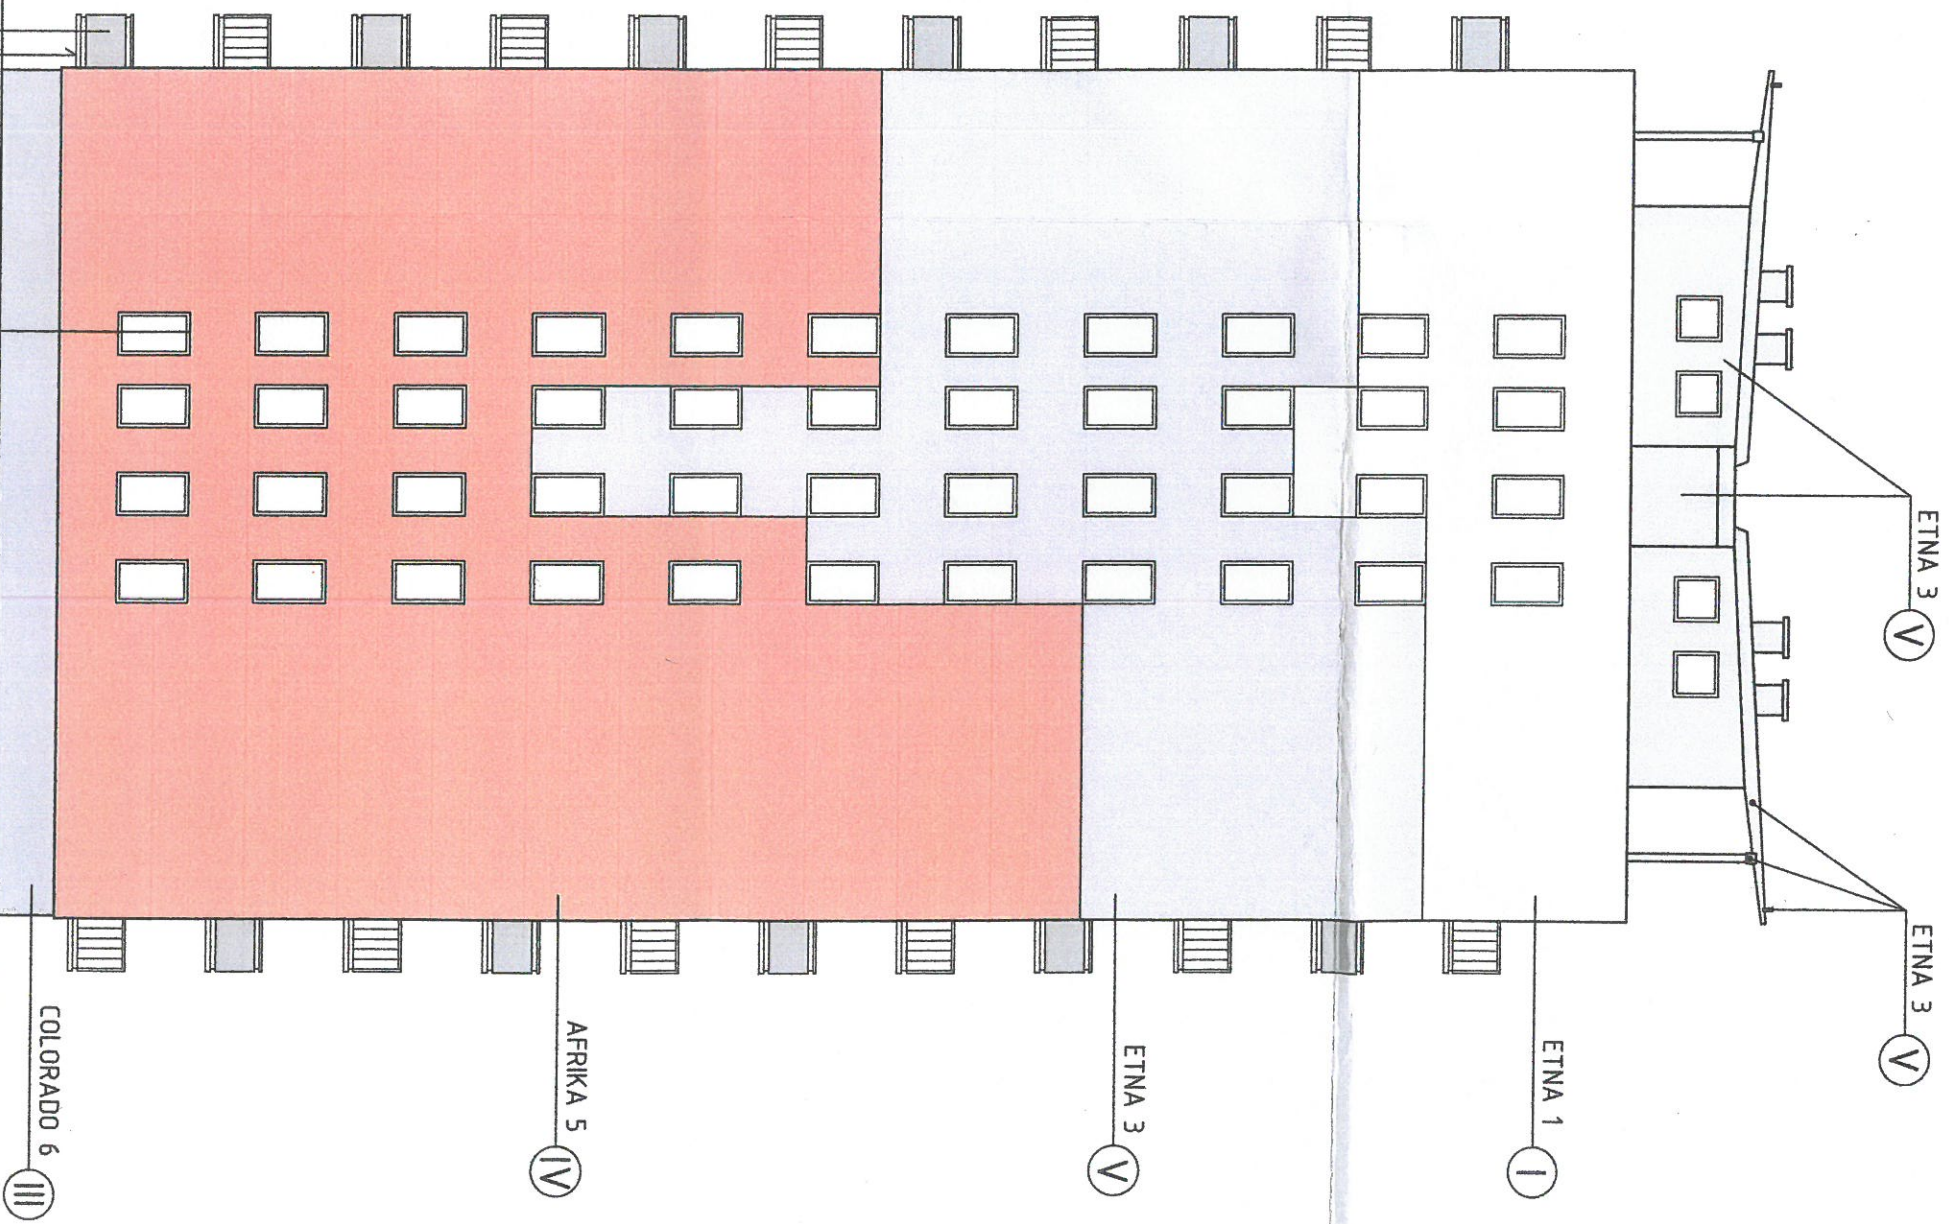

spody płyt balkonowych  
kolor: ETNA 1 (I)

balustrady  
(szczelinki i wypełnienia)  
kolor: RAL 3008 3008  
VI

szpalety okien  
kolor: ETNA 1 (I)

Pracownia Autoraska mgr inż. arch. Janina Furtek  
Prusa 15, 35-231 Rzeszów tel. 606 993 971

INWESTOR: Rzeszowska Spółdzielnia Mieszaniowa w Rzeszowie  
Administracja Osiedla "Śródmieście" w Rzeszowie  
ul. Dąbrowskiego 33a

TEMAT: Kolorystyka budynków mieszkalnych wielorodzinnych przy ulicy  
Piastrów 1,3,5,7,9,11 i 13 w Rzeszowie na podkladach Administracji

TREŚĆ RYS.: Kolorystyka elewacji północnych  
w budynkach nr 1,5 i 11  
przy ulicy Piastrów w Rzeszowie

PROJEKTANT: ARCH. JANINA FURTEK

SKALA: 1:150  
NR RYS.: 2

BRANŻA: ARCHITEKTURA  
NR UPR. PODPIS

A-260/94