


ELEWACJA POŁUDNIOWA - PIASTÓW 1, 5 i 11

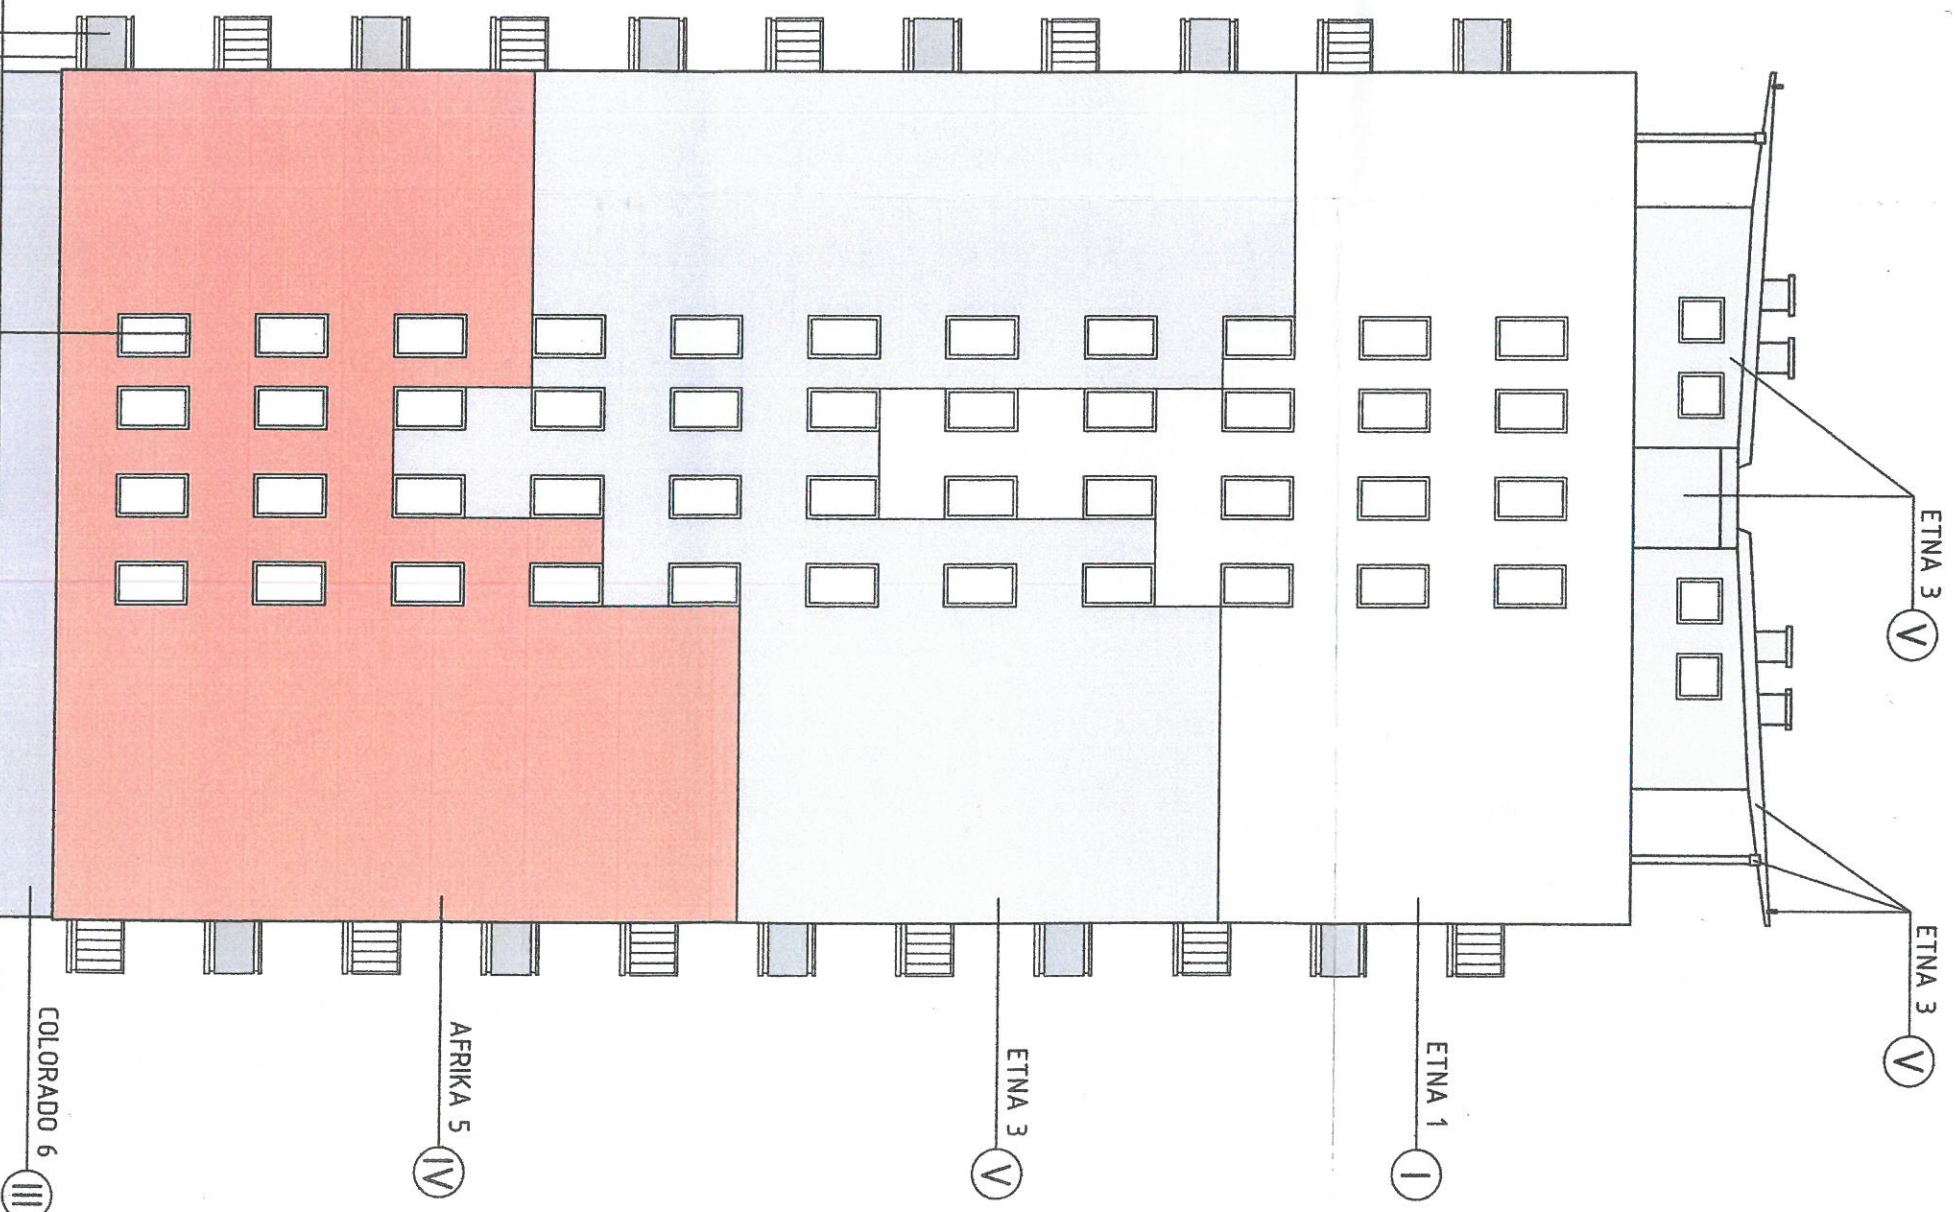

spody płyt balkonowych
kolor: ETNA 1

balustrady
(szczelinki i wypełnienia)
kolor: RAL 3004 3009

INWESTOR: Rzeszowska Spółdzielnia Mieszaniowa w Rzeszowie Administracja Osiedla "Śródmieście" w Rzeszowie ul. Dąbrowskiego 33a	
TEMAT: Kolorystyka budynków mieszkalnych wielorodzinnych przy ulicy Piastów 1, 3, 5, 7, 9, 11 i 13 w Rzeszowie na podkadkach Administracji	
TREŚĆ RYS.: Kolorystyka elewacji południowych w budynkach nr 1, 5 i 11 przy ulicy Piastów w Rzeszowie	SKALA: 1:150
PROJEKTANT: ARCH. JANINA FURTEK	NR RYS.: 4
	BRANŻA: ARCHITEKTURA
	NR UPR. PODPIS
	A-260/94
LIPIEC 2015	

Pracownia Autorska mgr inż. arch. Janina Furtek
Prusa 15, 35-231 Rzeszów tel. 606 993 971