


ELEWACJA PÓŁNOCNA - PIASTÓW 3, 7, 9 i 13

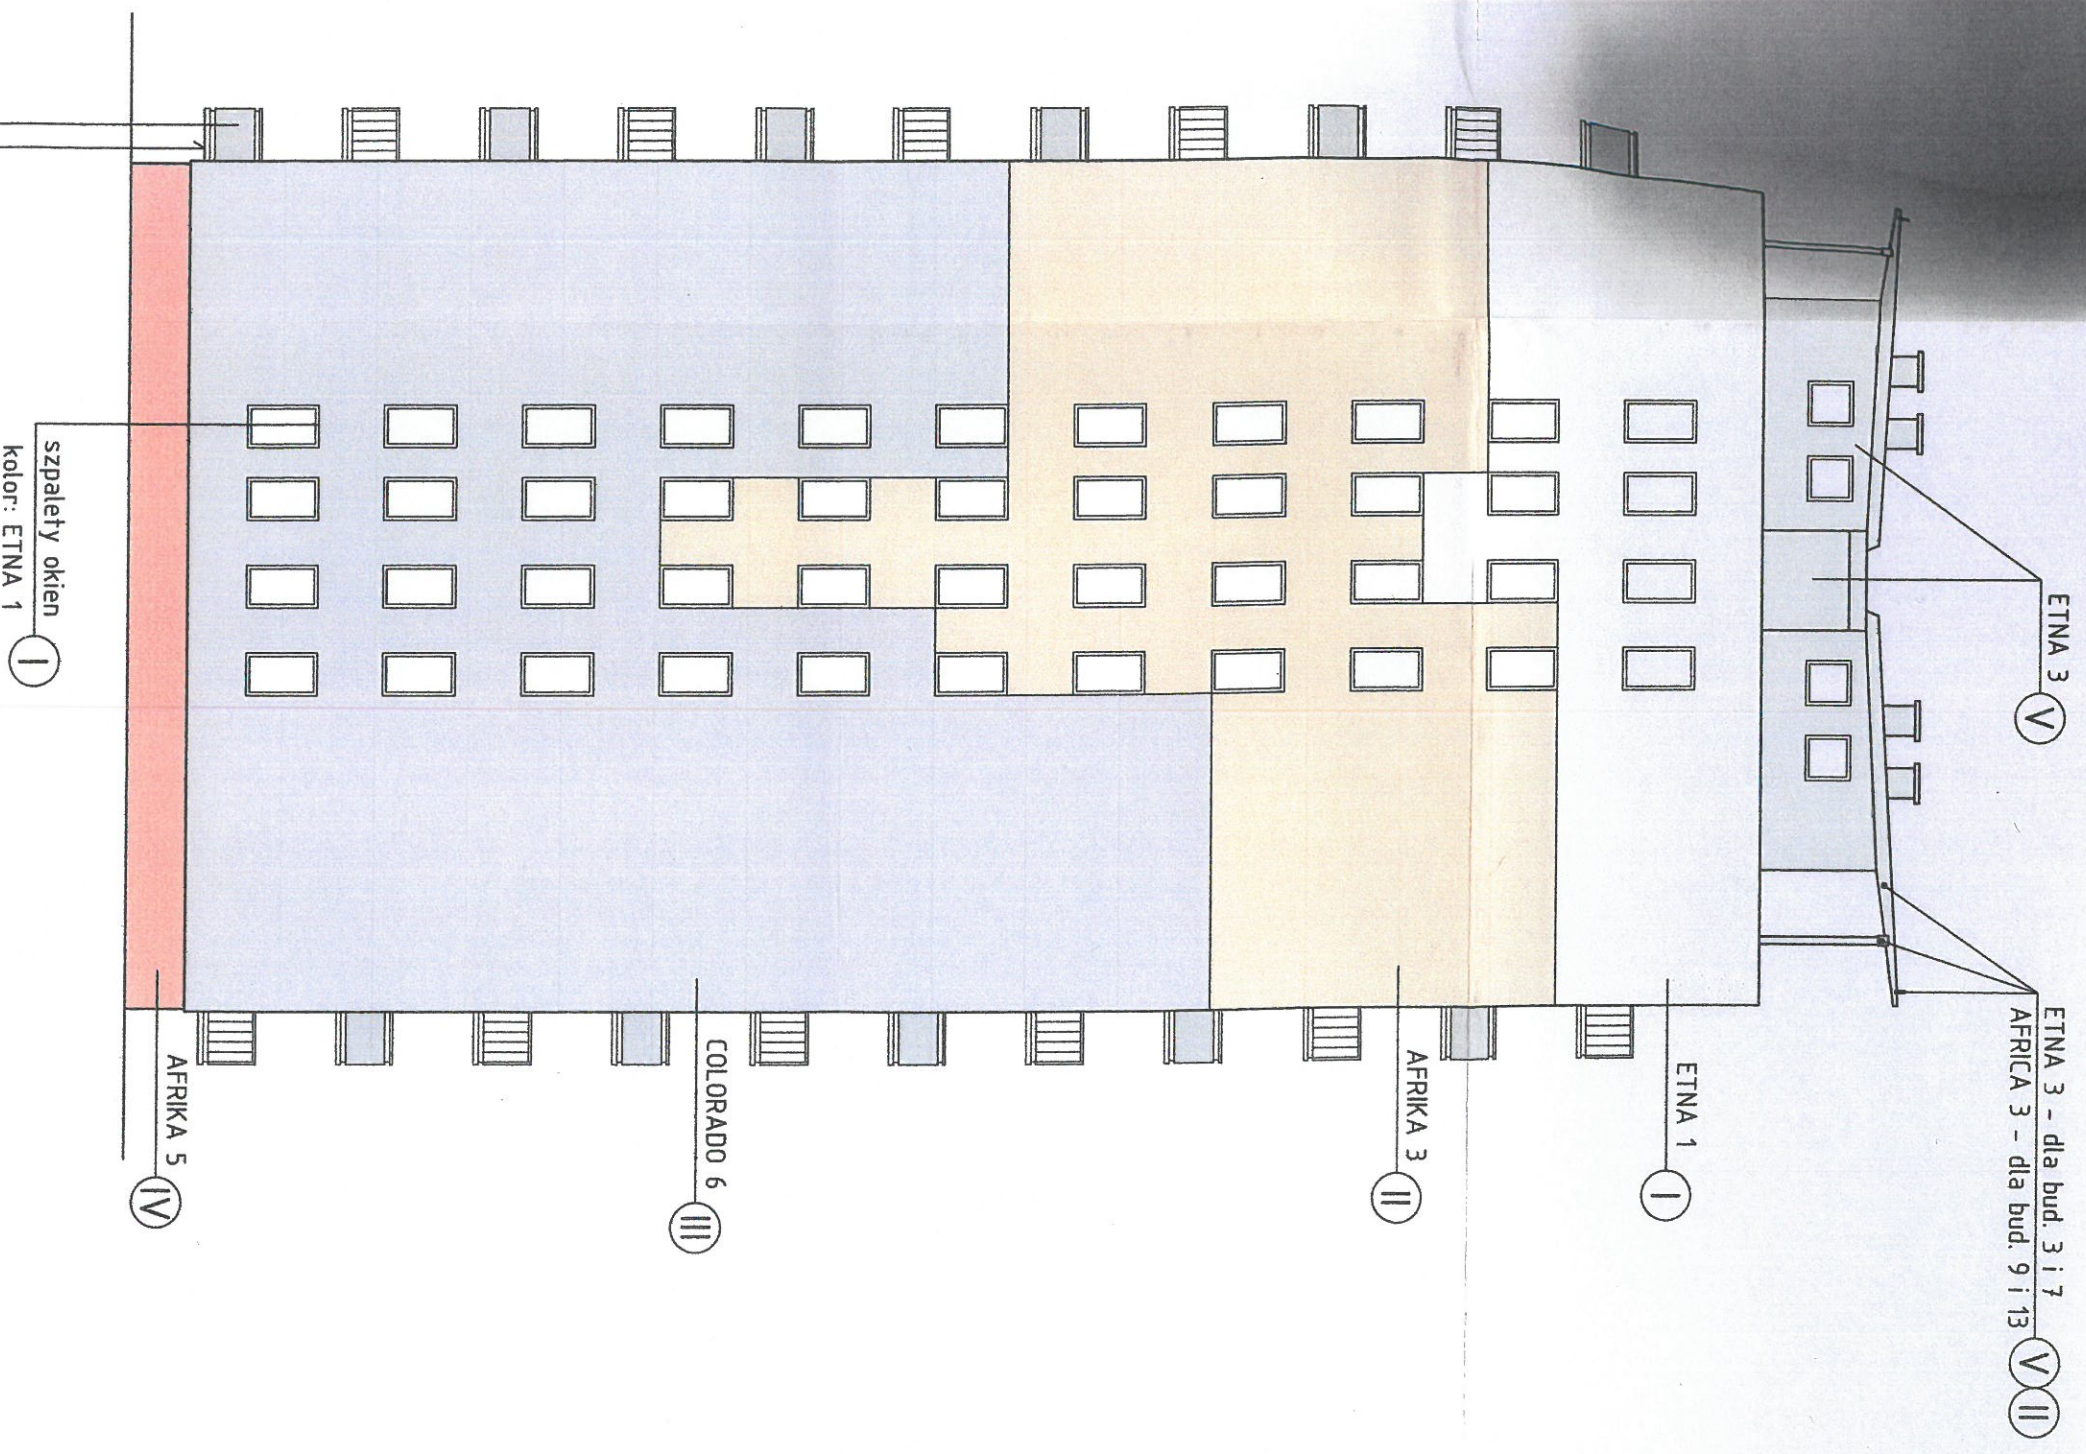

spodły płyt balkonowych

kolor: ETNA 1

balustrady

(szczelinki i wypełnienia)

kolor: RAL 7004 3009

Pracownia Autorska mgr inż. arch. Janina Furtek
Prusa 15, 35-231 Rzeszów tel. 606 993 971

INWESTOR: Rzeszowska Spółdzielnia Mieszkalniowa w Rzeszowie
Administracja Osiedla "Śródmieście" w Rzeszowie
ul. Dąbrowskiego 33a

TEMAT: Kolorystyka budynków mieszkalnych wielorodzinnych przy ulicy
Piaśtów 1,3,5,7,9,11 i 13 w Rzeszowie na podkladach Administracji

TREŚĆ RYS.: Kolorystyka elewacji północnych
w budynkach nr 3, 7, 9 i 13
przy ulicy Piaśtów w Rzeszowie

PROJEKTANT: ARCH. JANINA FURTEK

SKALA: 1:150
NR RYS.: 6

BRANŻA: ARCHITEKTURA

NR UPR. PODPIS

A-260/94

LIPIEC 2015