


ELEWACJA WSCHODNIA - PIASTÓW 3, 7, 9 I 13

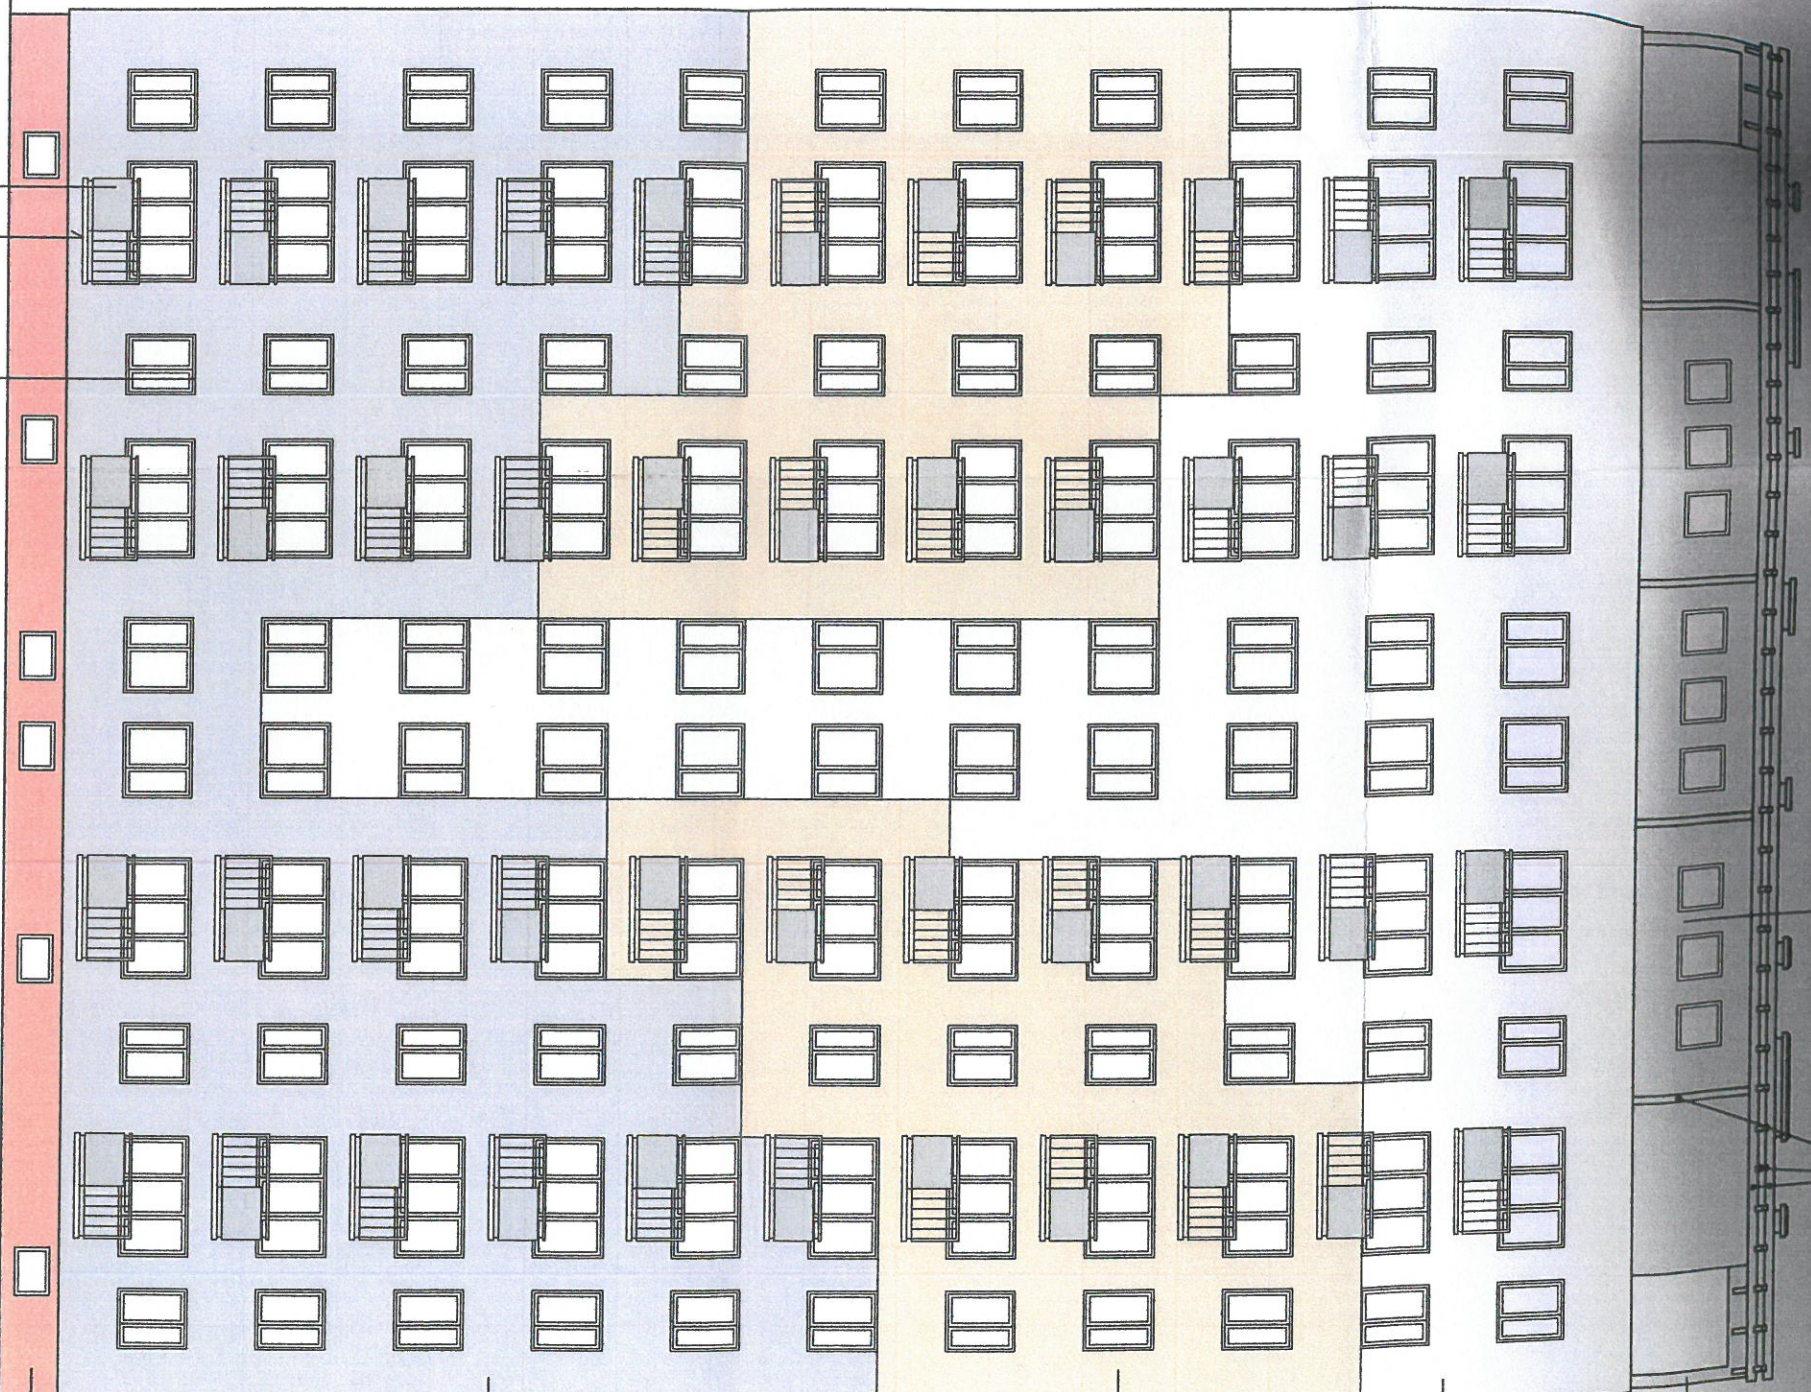

- szpaleły okien
kolor: ETNA 1 (I)
- spody płyt balkonowych
kolor: ETNA 1 (I)
- balustrady
(szczegółki i wypełnienia)
kolor: RAL 3007 3008 (VI)

ETNA 3 (V)
ETNA 3 - dla bud. 3 i 7 (V)
AFRICA 3 - dla bud. 9 i 13 (V II)

ETNA 3 (V)

ETNA 1 (I)

AFRIKA 3 (II)

COLORADO 6 (III)

AFRIKA 5 (IV)

Pracownia Autorska mgr inż. arch. Janina Furtek Prusa 15, 35-231 Rzeszów tel. 606 993 971	
INWESTOR:	Rzeszowska Spółdzielnia Mieszkaniowa w Rzeszowie Administracja Osiedla "Śródmieście" w Rzeszowie ul. Dąbrowskiego 33a
TEMAT:	Kolorystyka budynków mieszkalnych wielorodzinnych przy ulicy Piastów 1,3,5,7,9,11 i 13 w Rzeszowie na podkladach Administracji
TREŚĆ RYS.:	Kolorystyka elewacji wschodnich w budynkach nr 3, 7, 9 i 13 przy ulicy Piastów w Rzeszowie
SKALA:	NR RYS.:
1:150	7
BRANŻA:	ARCHITEKTURA
NR UPR.:	PODPIS
PROJEKTANT:	ARCH. JANINA FURTEK
LIPIEC 2015	