


ELEWACJA POŁUDNIOWA - PIASTÓW 3, 7, 9 i 13

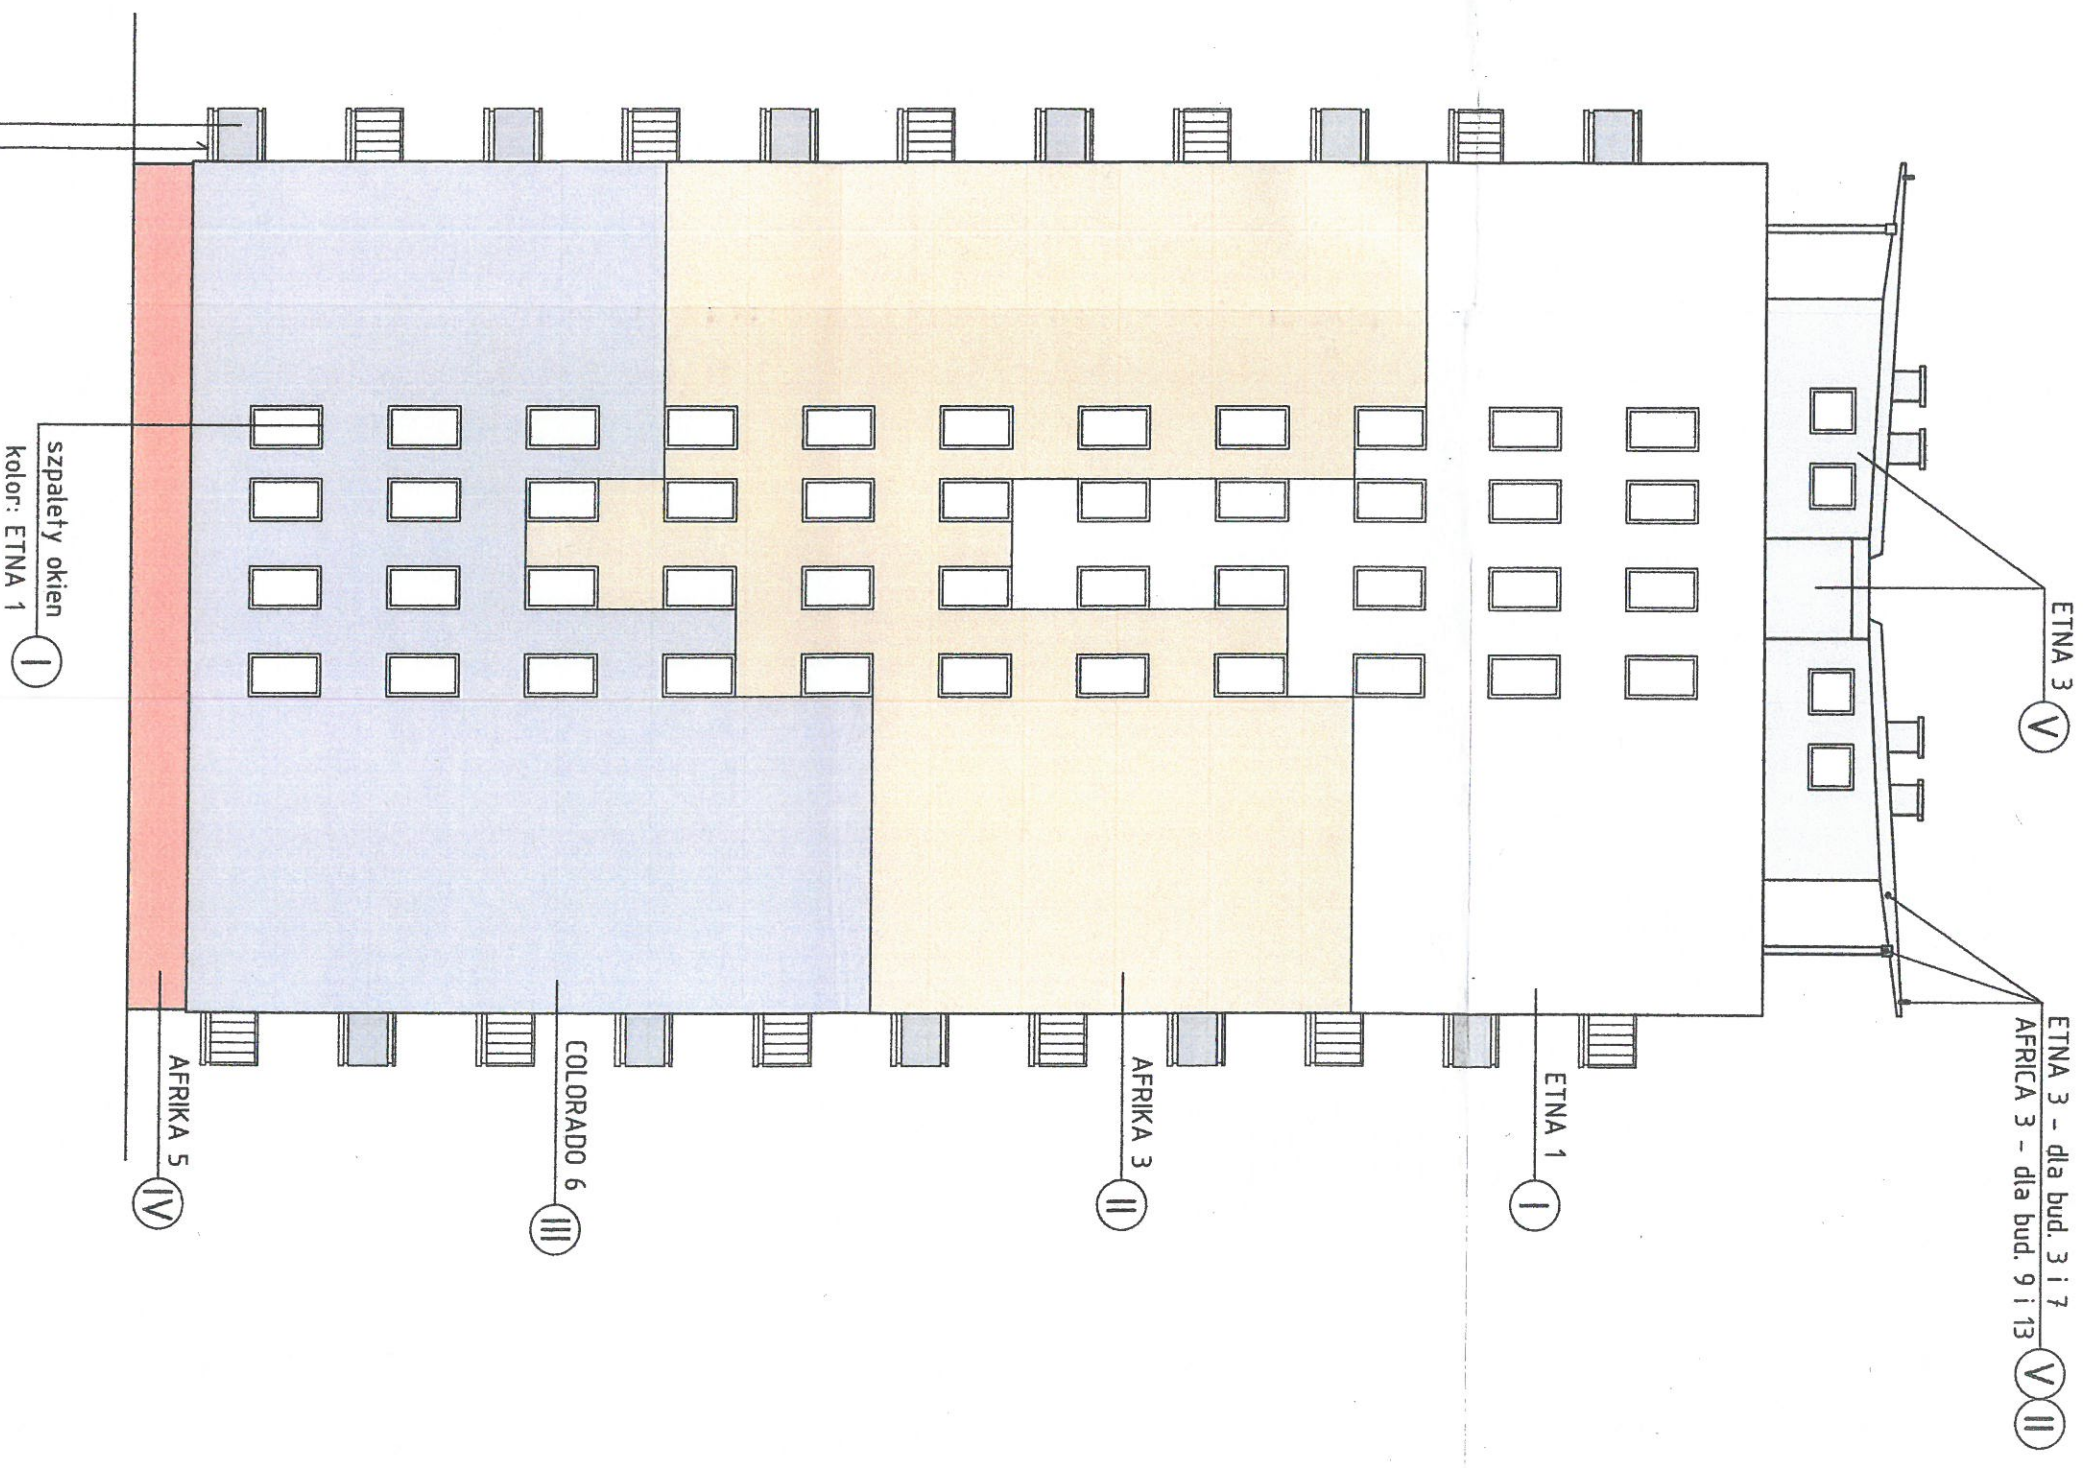

spody płyt balkonowych
kolor: ETNA 1 (I)

balustrady
(szczególniki i wypełnienia)
kolor: RAL 7004 (VI)

szpalety okien
kolor: ETNA 1 (I)

ETNA 3 (V)

ETNA 3 - dla bud. 3 i 7
AFRICA 3 - dla bud. 9 i 13 (V) (II)

ETNA 1 (I)

AFRIKA 3 (II)

COLORADO 6 (III)

AFRIKA 5 (IV)

INWESTOR:
Pracownia Autorska mgr inż. arch. Janina Furtek
Prusa 15, 35-231 Rzeszów tel. 606 993 971

TEMAT:
Rzeszowska Spółdzielnia Mieszkania w Rzeszowie
Administracja Osiedla "Śródmieście" w Rzeszowie
ul. Dąbrowskiego 33a

TREŚĆ RYS.:
Kolorystyka elewacji południowych
w budynkach nr 3, 7, 9 i 13
przy ulicy Piastów w Rzeszowie

SKALA:
1:150

NR RYS.:
8

BRANŻA:
ARCHITEKTURA

PROJEKTANT:
ARCH. JANINA FURTEK

NR UPR.
A-260/94

LIPIEC 2015